

Inhoudsopgave:

RN 02f

RNF 02f


RDP 02e

Gootdetail met Uni-Nestkast i.c.m. Reno Dek


Gootdetail met Uni-Nestkast i.c.m. Reno Dekfolie

Gootdetail met Uni-Nestkast i.c.m. Reno dek Plus

Terug naar
inhoudsopgave

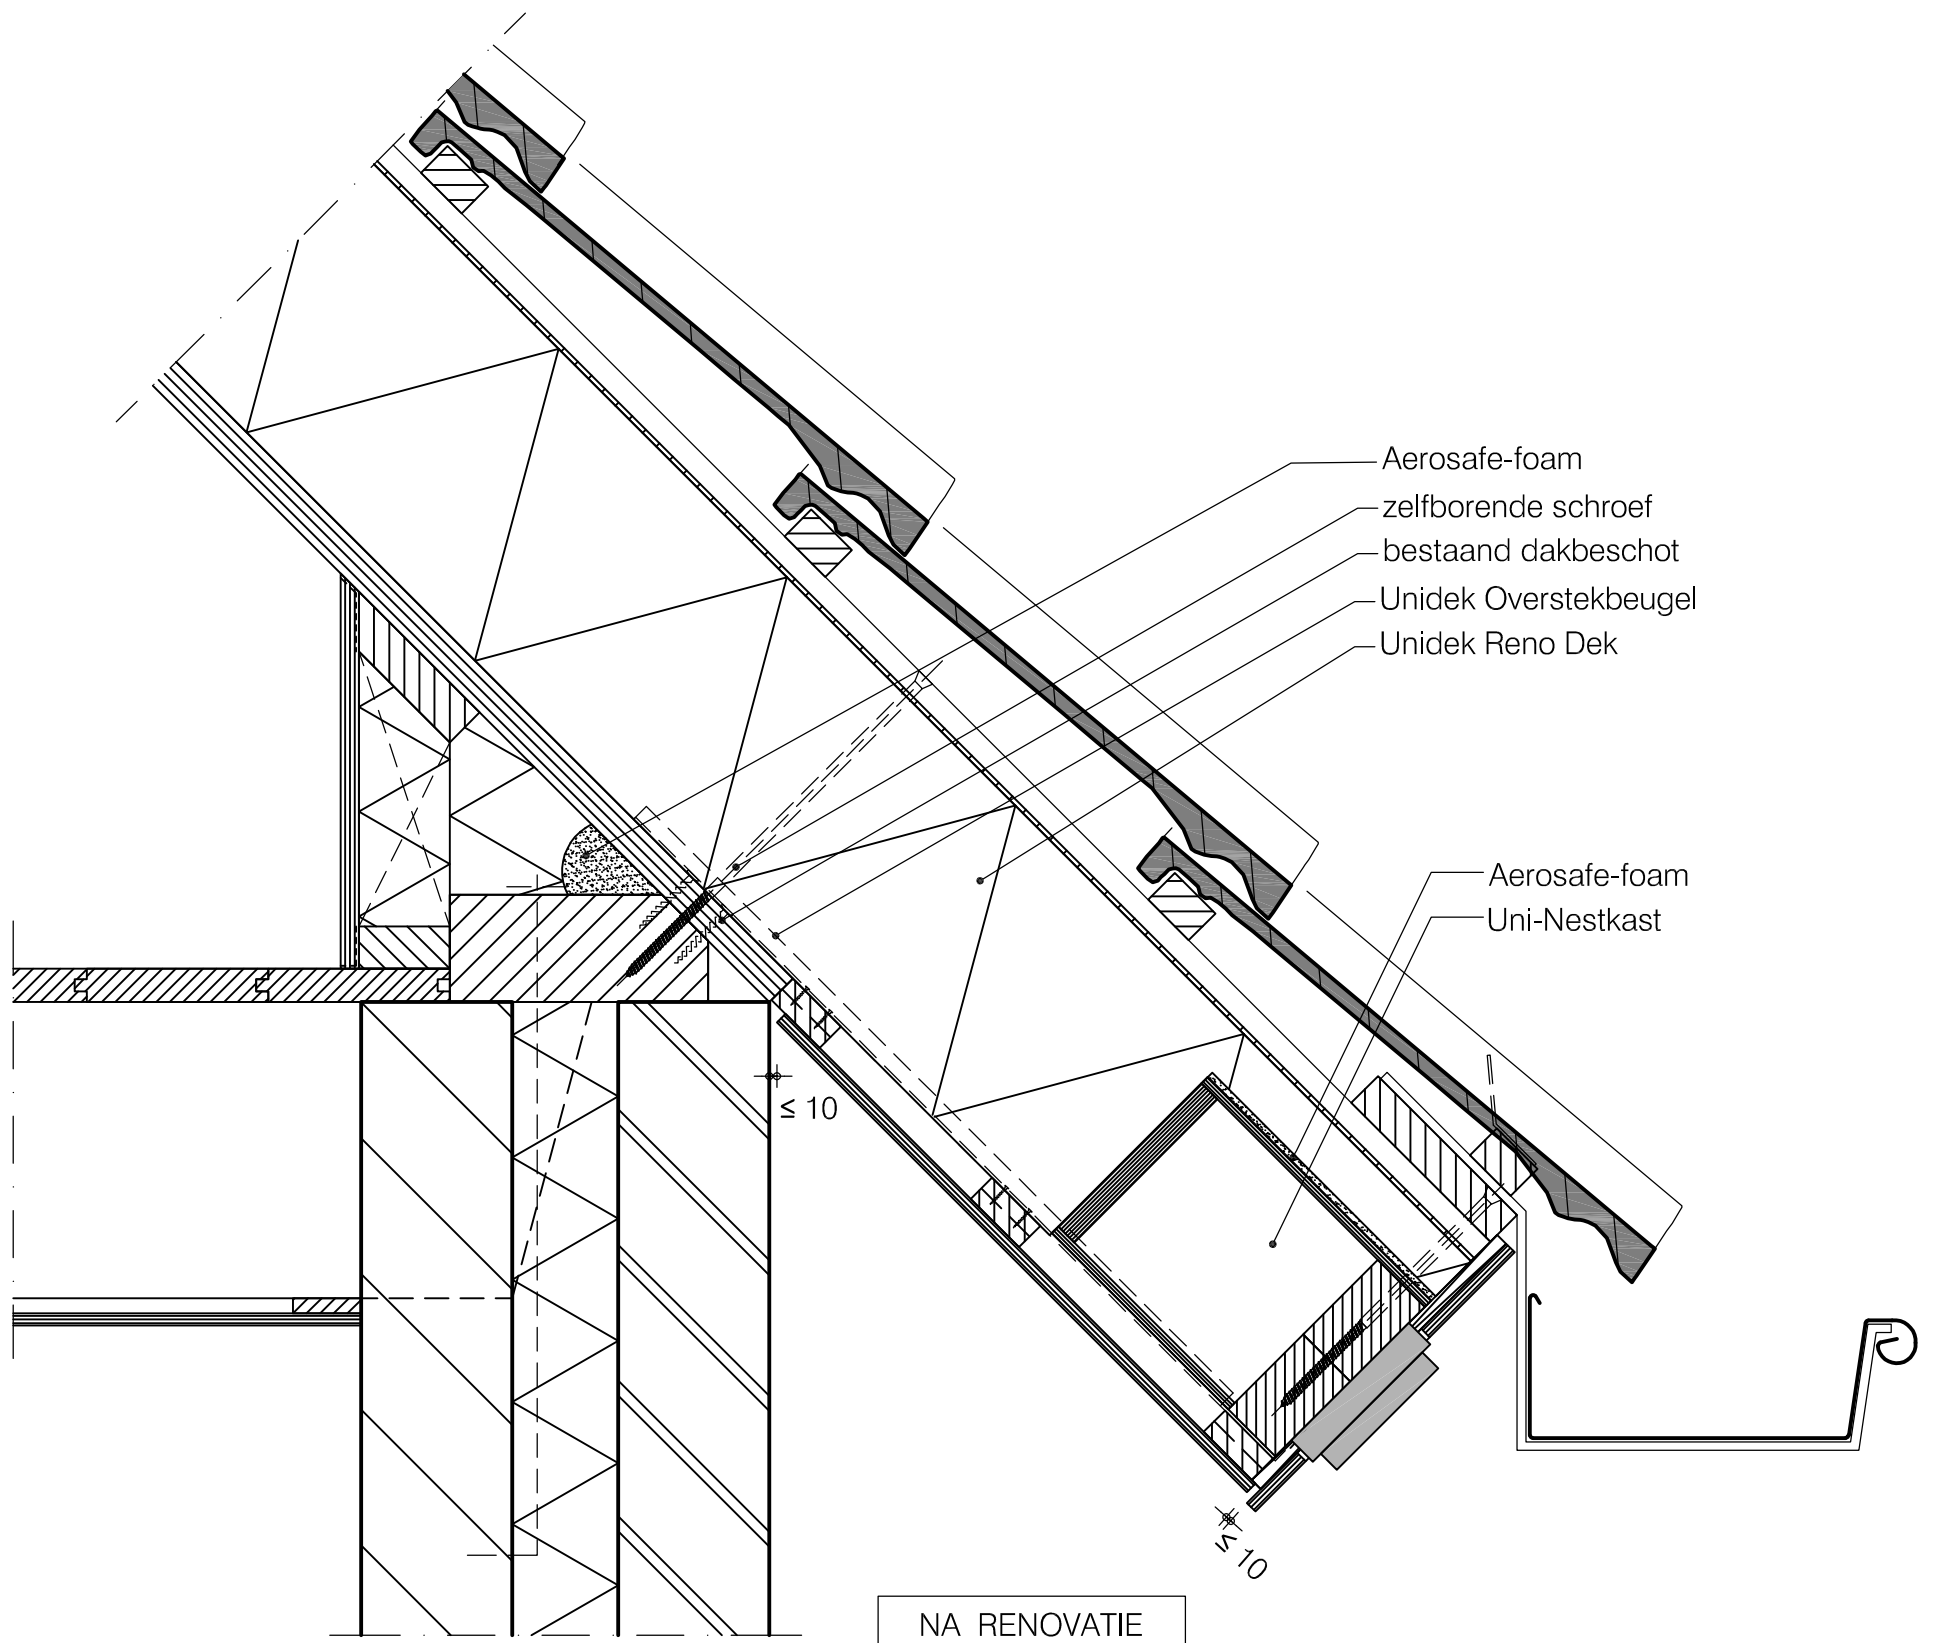

Terug naar
inhoudsopgave

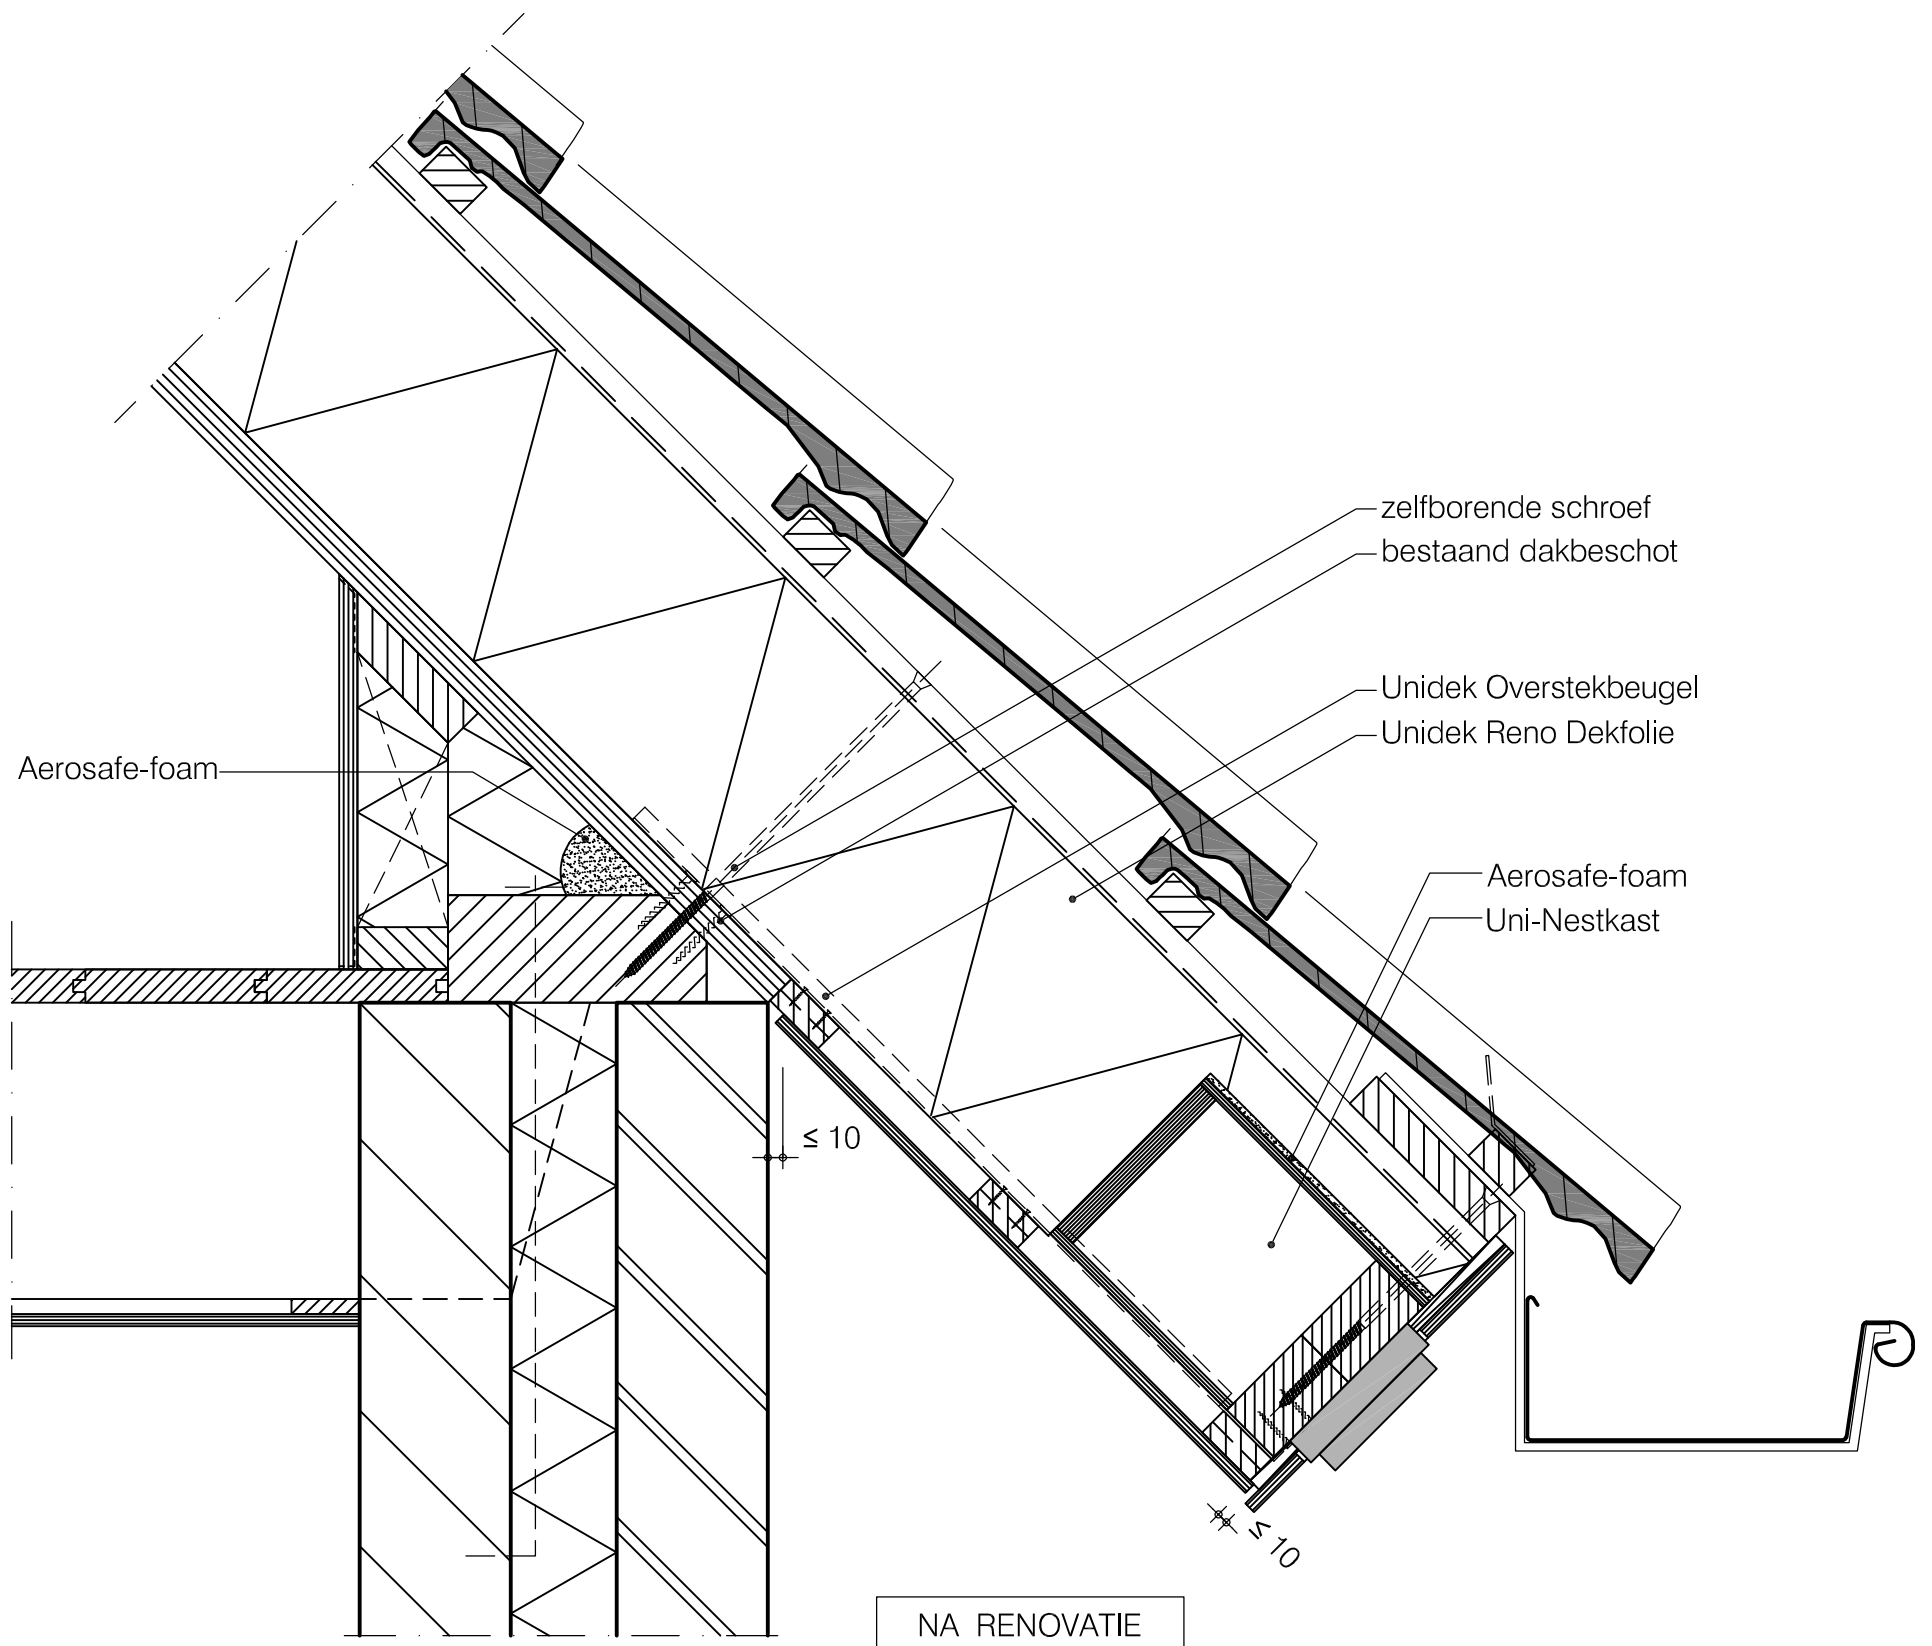

Basisdetails Uni-Nestkast

Gootdetail met Uni-Nestkast i.c.m. Unidek Reno Dek Plus

RDP 02e

Datum: 17-12-2021

Schaal 1:5

Terug naar
inhoudsopgave

