


Kast VMPW1_a


Toepassing buitengevelisolatiesystemen

Maatvoering kast in doorsnede:

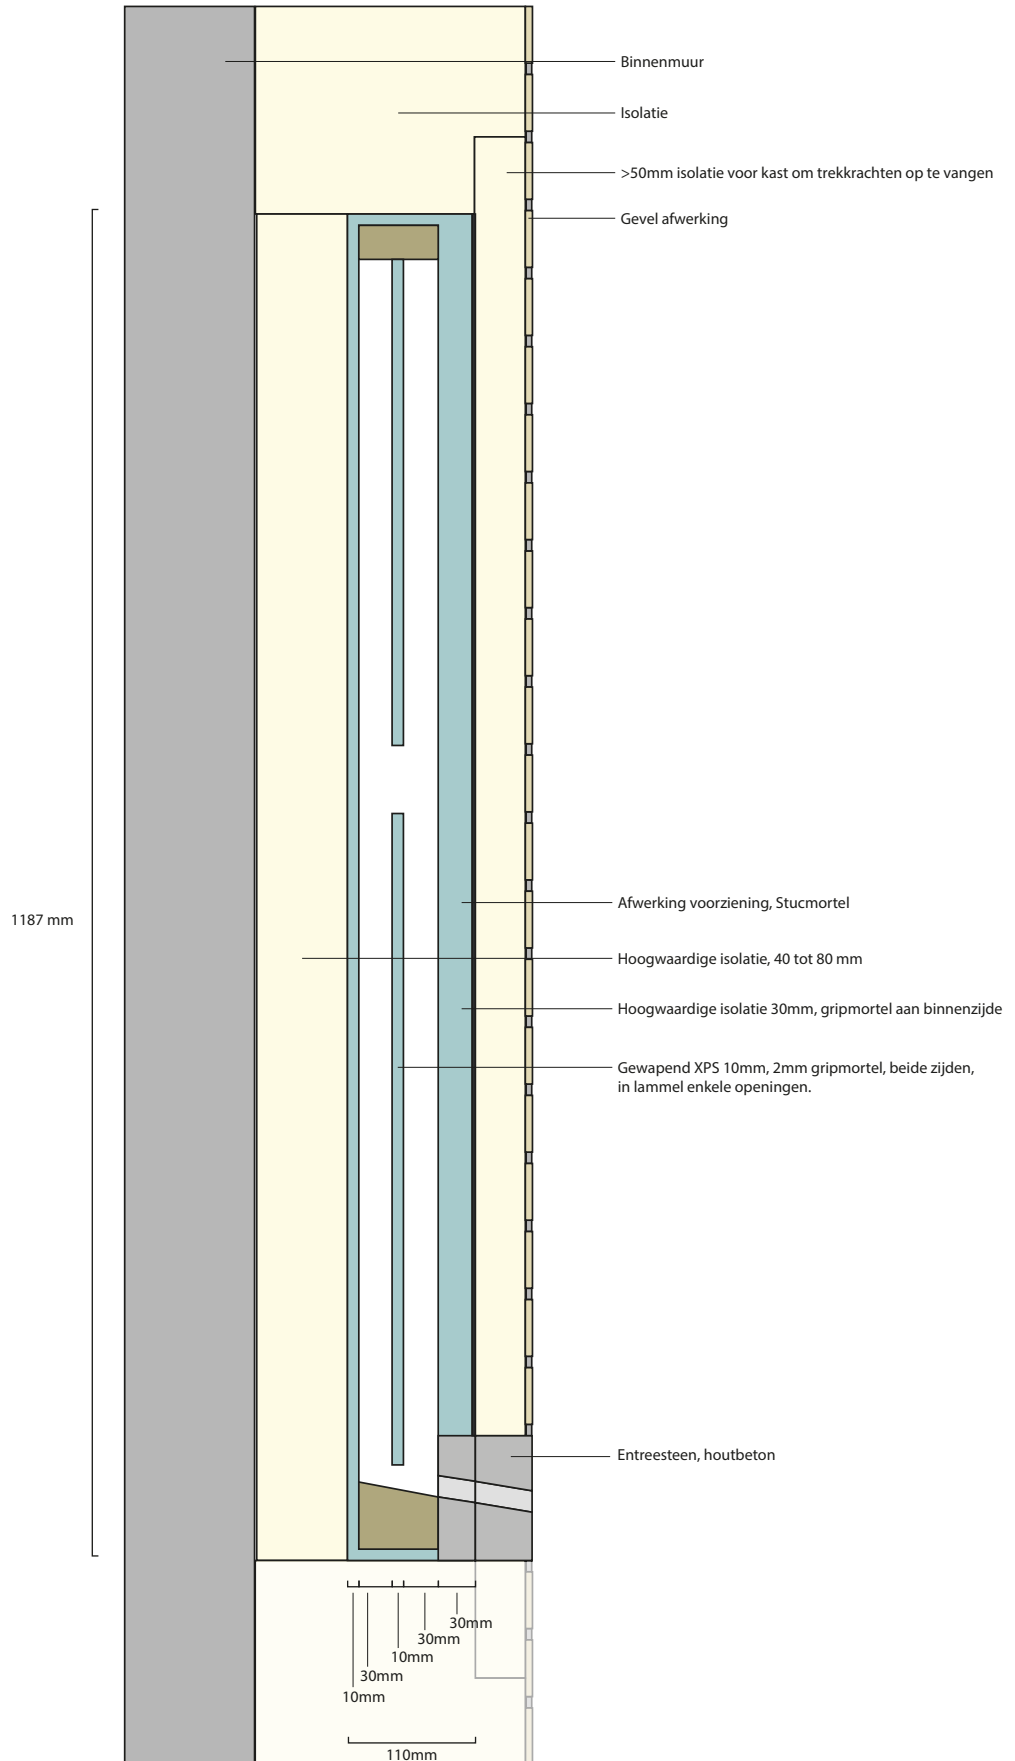

Kast VMPW1_b

Na isolatie projecten jaren '50/'60
Maatvoering kast in doorsnede:

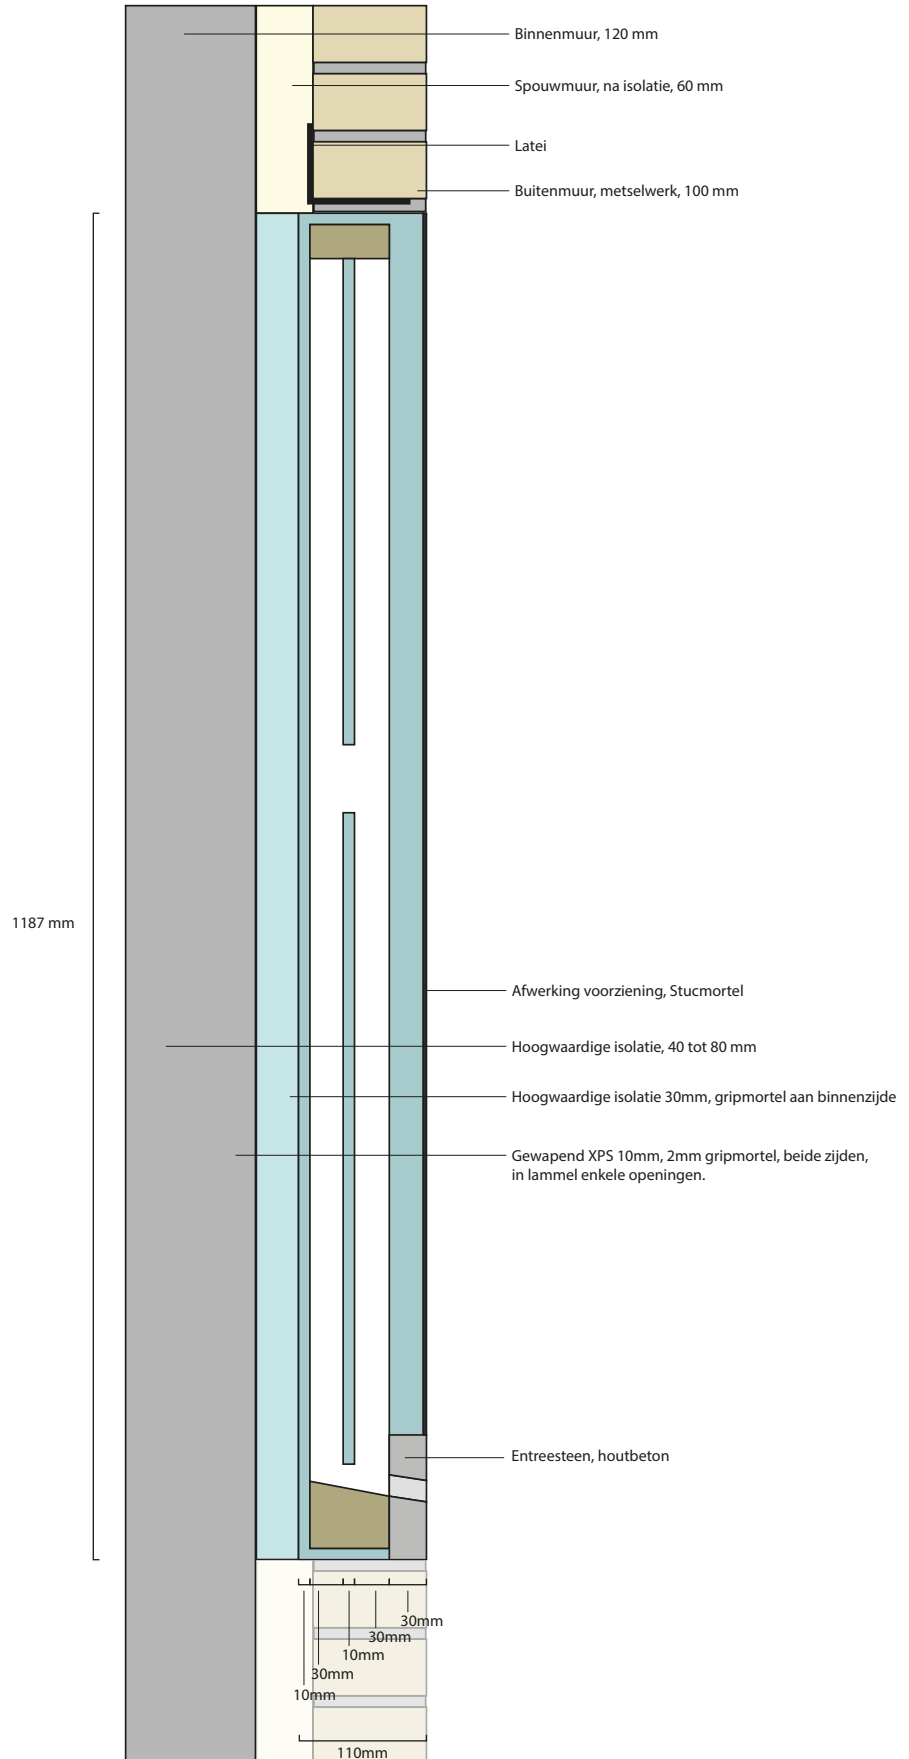

Kast VMPW1_c

Metselwerk, nieuwbouw

Maatvoering kast in doorsnede:

